



камерная сцена - вид сверху
вариант трансформации зала

1 м: —

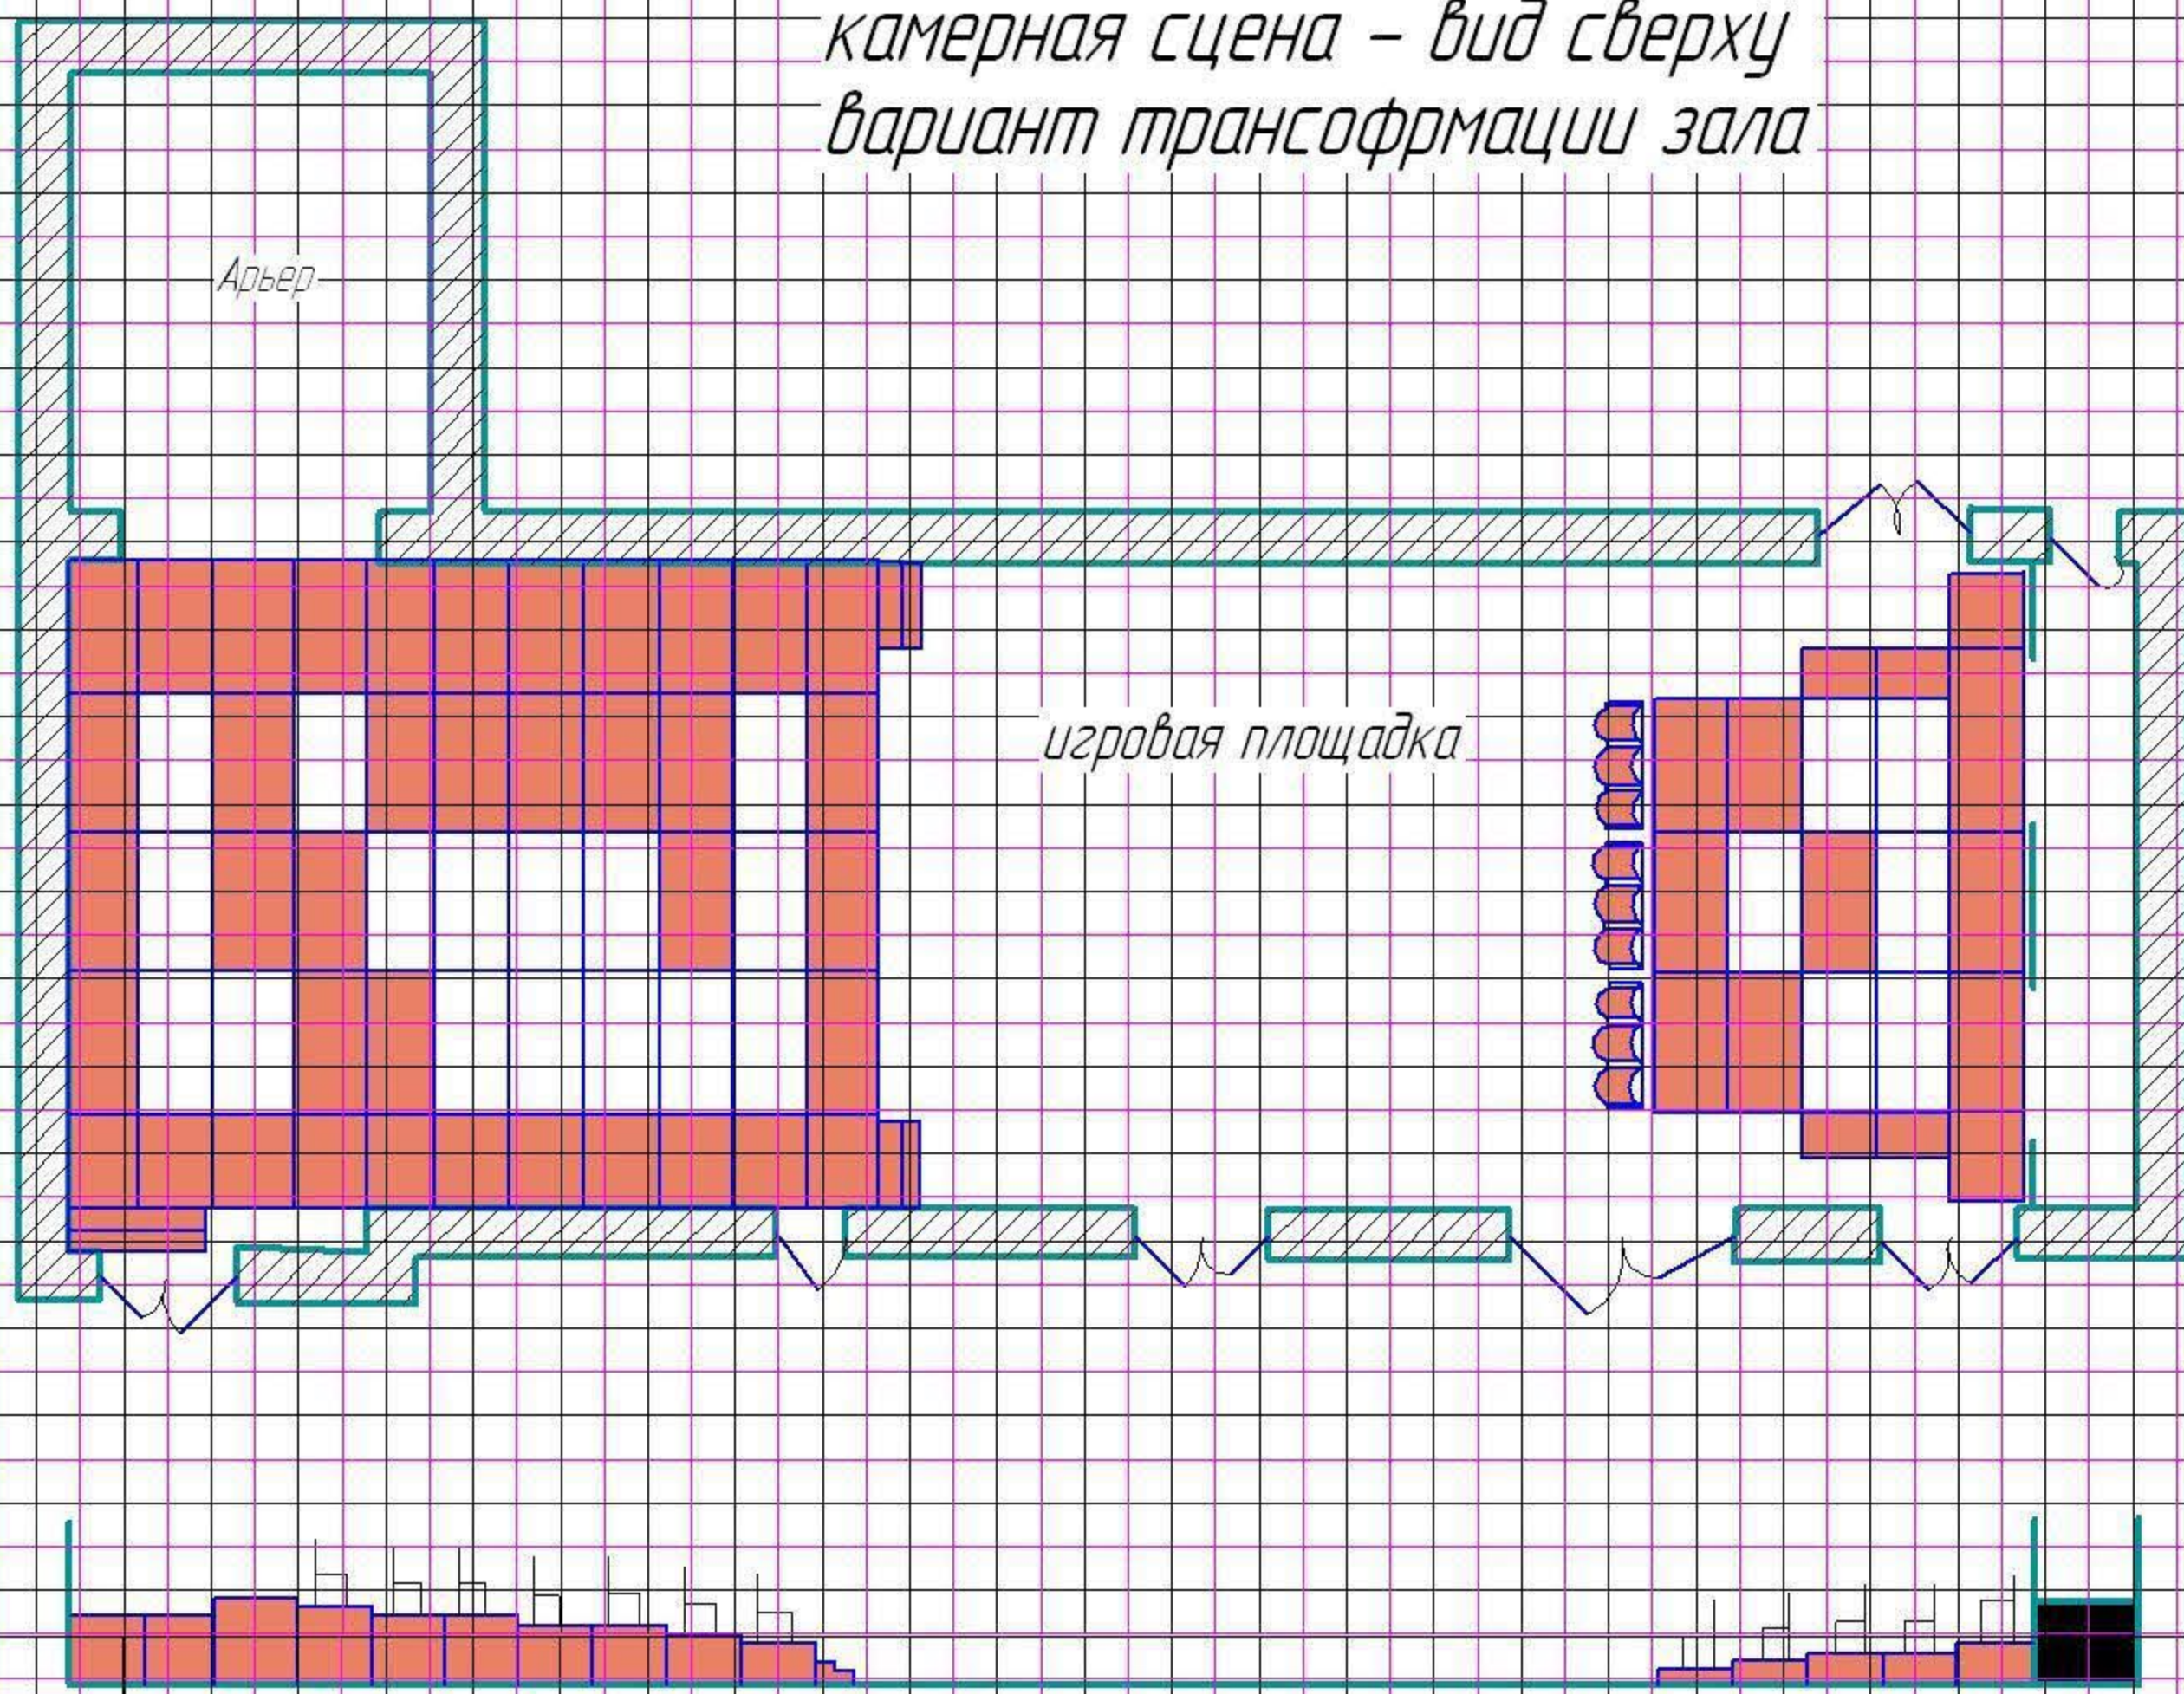

камерная сцена вид сверху
классический вариант расположения зала

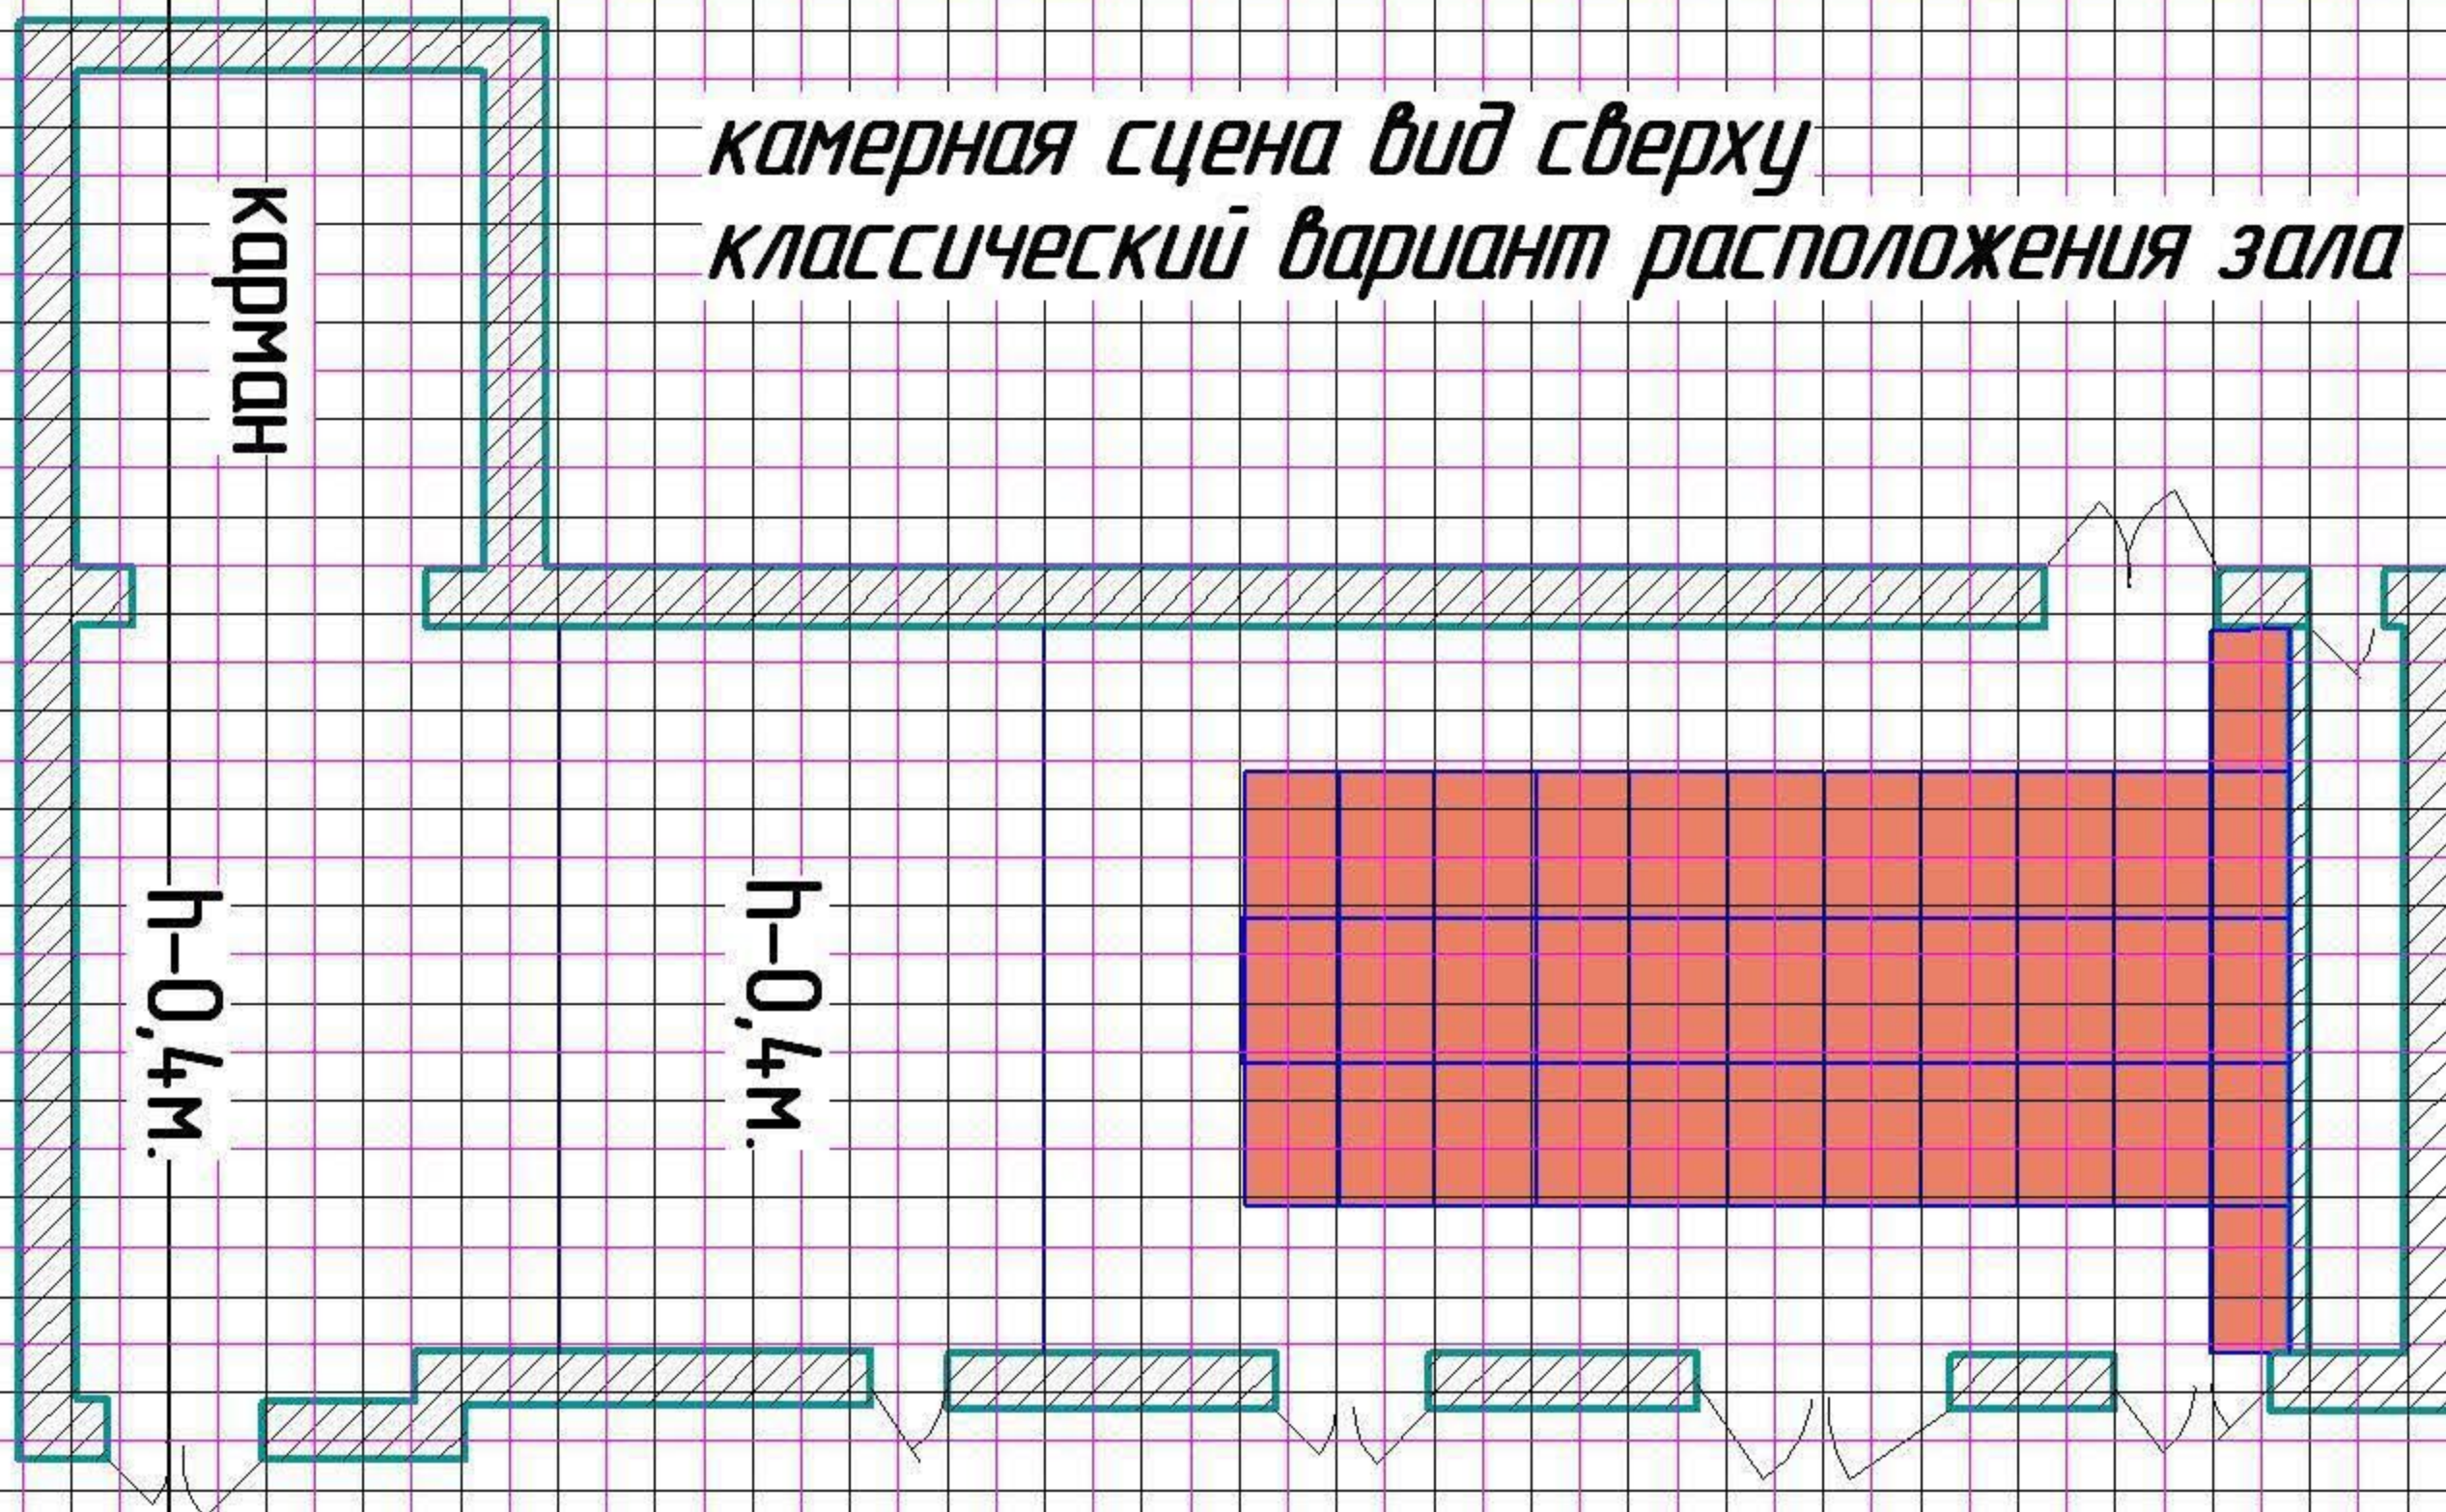

расположение прожекторов

