


# Разрез М 1:100

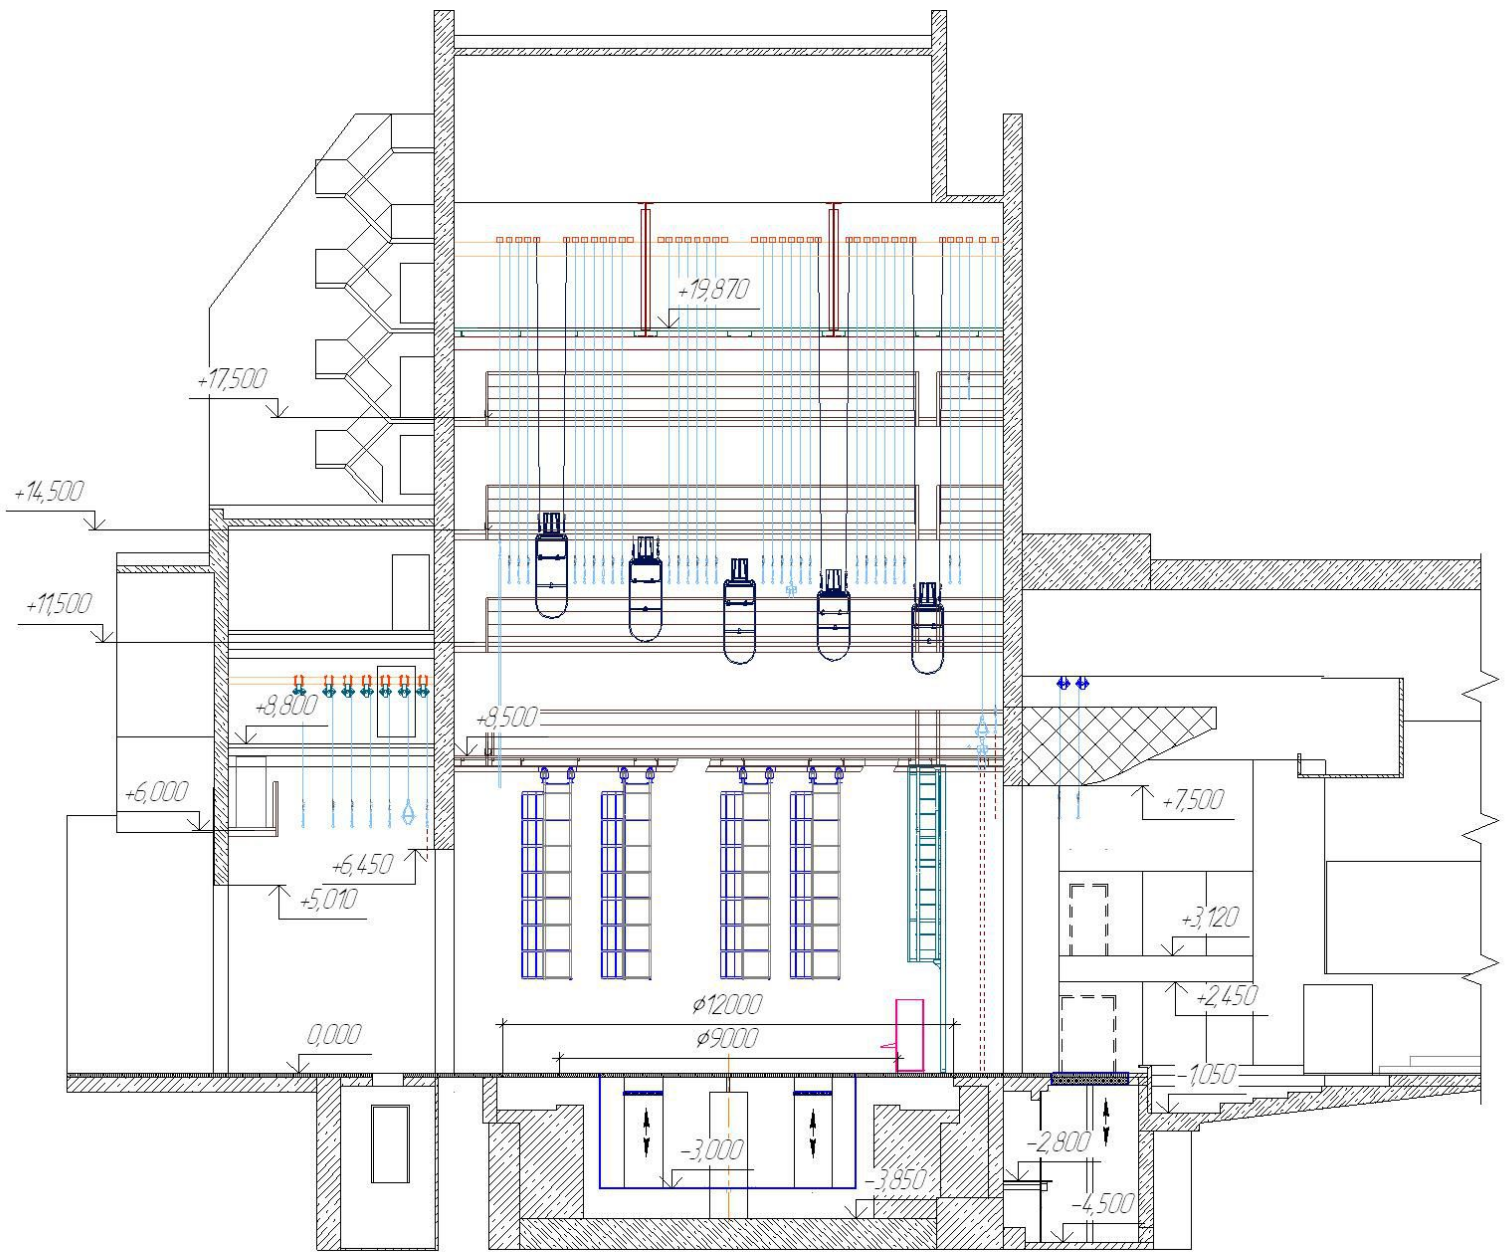

# Зеркало сцены М 1:100

